



**Déco-Rampe**

Fabricant de rampes d'aluminium et de verre trempé

## POTEAUX SÉRIE-DÉCO 5 1/2"



## POTEAUX SÉRIE-DÉCO 5 1/2"

Cap poteau



Base




### DEVIS DESCRIPTIF

#### 1. Produits


Les poteaux sont assemblés selon les normes rigoureuses de Déco-Rampe tout en respectant le Code de construction du Québec incluant le Code national du bâtiment 2010-(modifié).

#### 2. Matériaux


- 2.1 Toutes les extrusions sont en alliage d'aluminium 6063-T5.
  - 2.2 Le poteau est fourni avec base et cap.
  - 2.3 Ce modèle est aussi disponible sous forme de colonne.
  - 2.4 Ses dimensions sont de 5 1/2" (140 mm) x 5 1/2" (140 mm) de largeur et il est disponible à 40" (1015 mm) ou 46" (1170 mm) de hauteur.
  - 2.5 Le poteau a un fini à l'émail cuit Duracron et est disponible en blanc, brun, charbon et noir.
- 2.1 Toutes les vis utilisées lors de l'assemblage et de l'installation de poteaux sont en acier inoxydable.

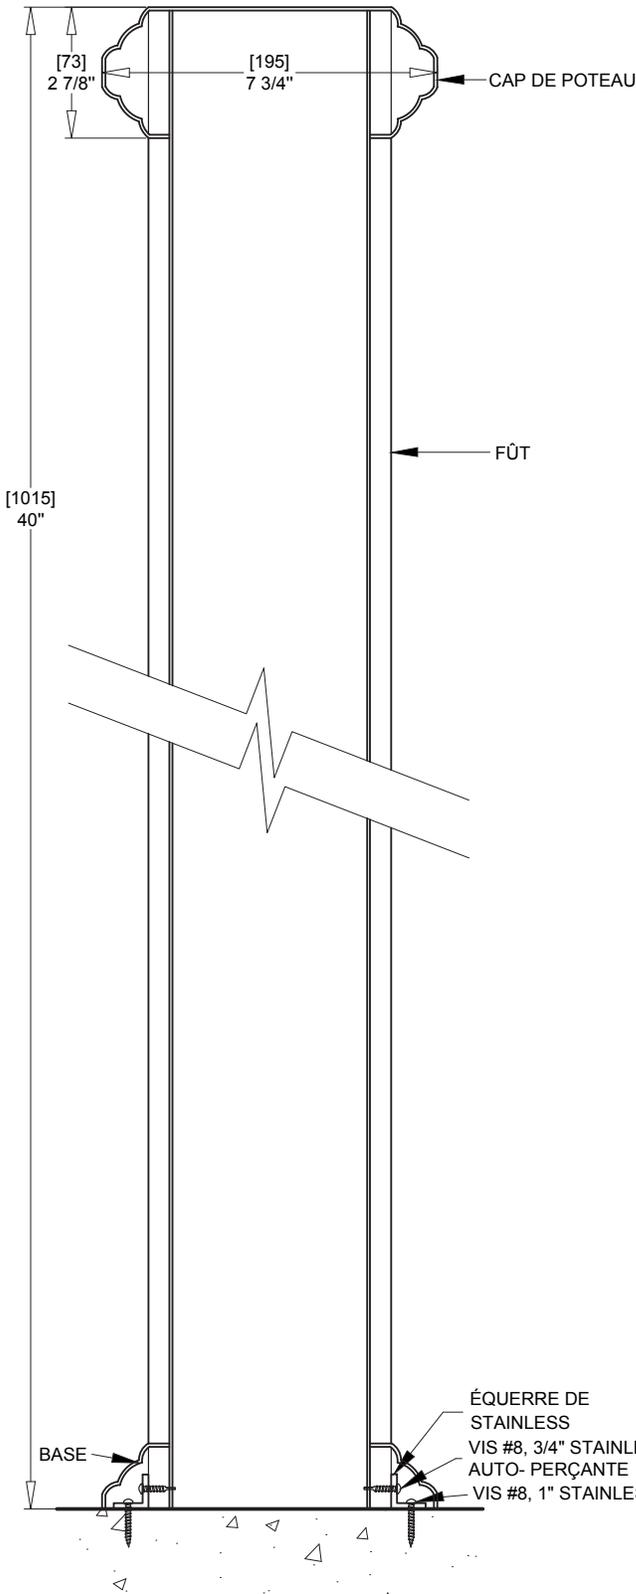


**COUPE TYPE**  
ÉCHELLE: 1:4

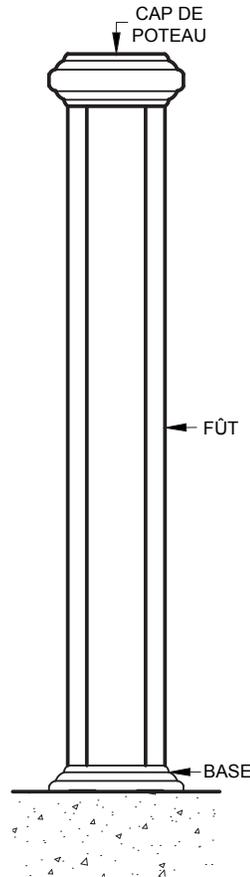


**ÉLÉVATION AVANT**  
ÉCHELLE: 1:10

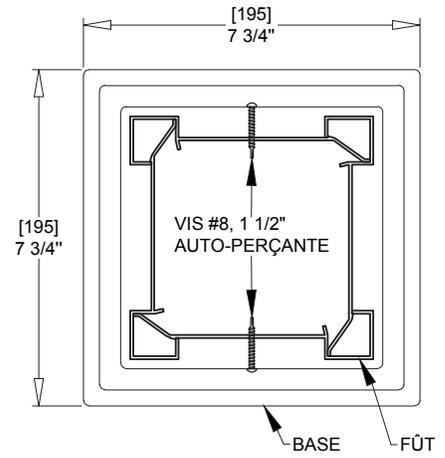

**FIXATION DE LA BASE (VUE EN PLAN)**  
ÉCHELLE: 1:4

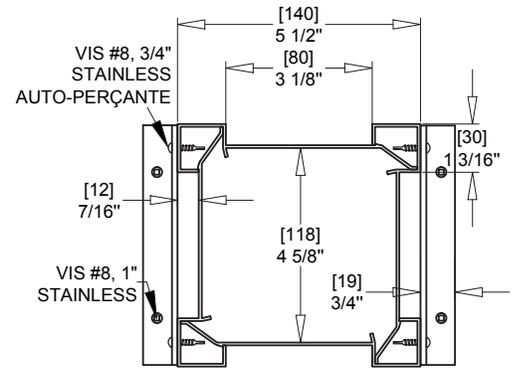

**FIXATION DU FÛT (VUE EN PLAN)**  
ÉCHELLE: 1:4

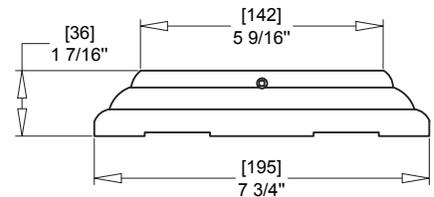

**DÉTAIL DE LA BASE (ÉLÉVATION)**  
ÉCHELLE: 1:4